


1. GOLVISOLERING
2. FOGSKUM
3. POLYETENFOLIE 2 LAG
4. SKYDDSPAPP ALT FIBERDUK
5. FOGMASSA
6. BRUTEN KÖLDBRYGGA
7. SPIKPLUGG
8. BOTTENPLÅT
9. VÄGGPANEL
10. GOLVVÄRMEKABEL
11. SANDAVJÄMNING
12. BETONGPLATTA 100

BETONGARBETEN UTFÖRES
AV ANNAN ENTREPRENÖR

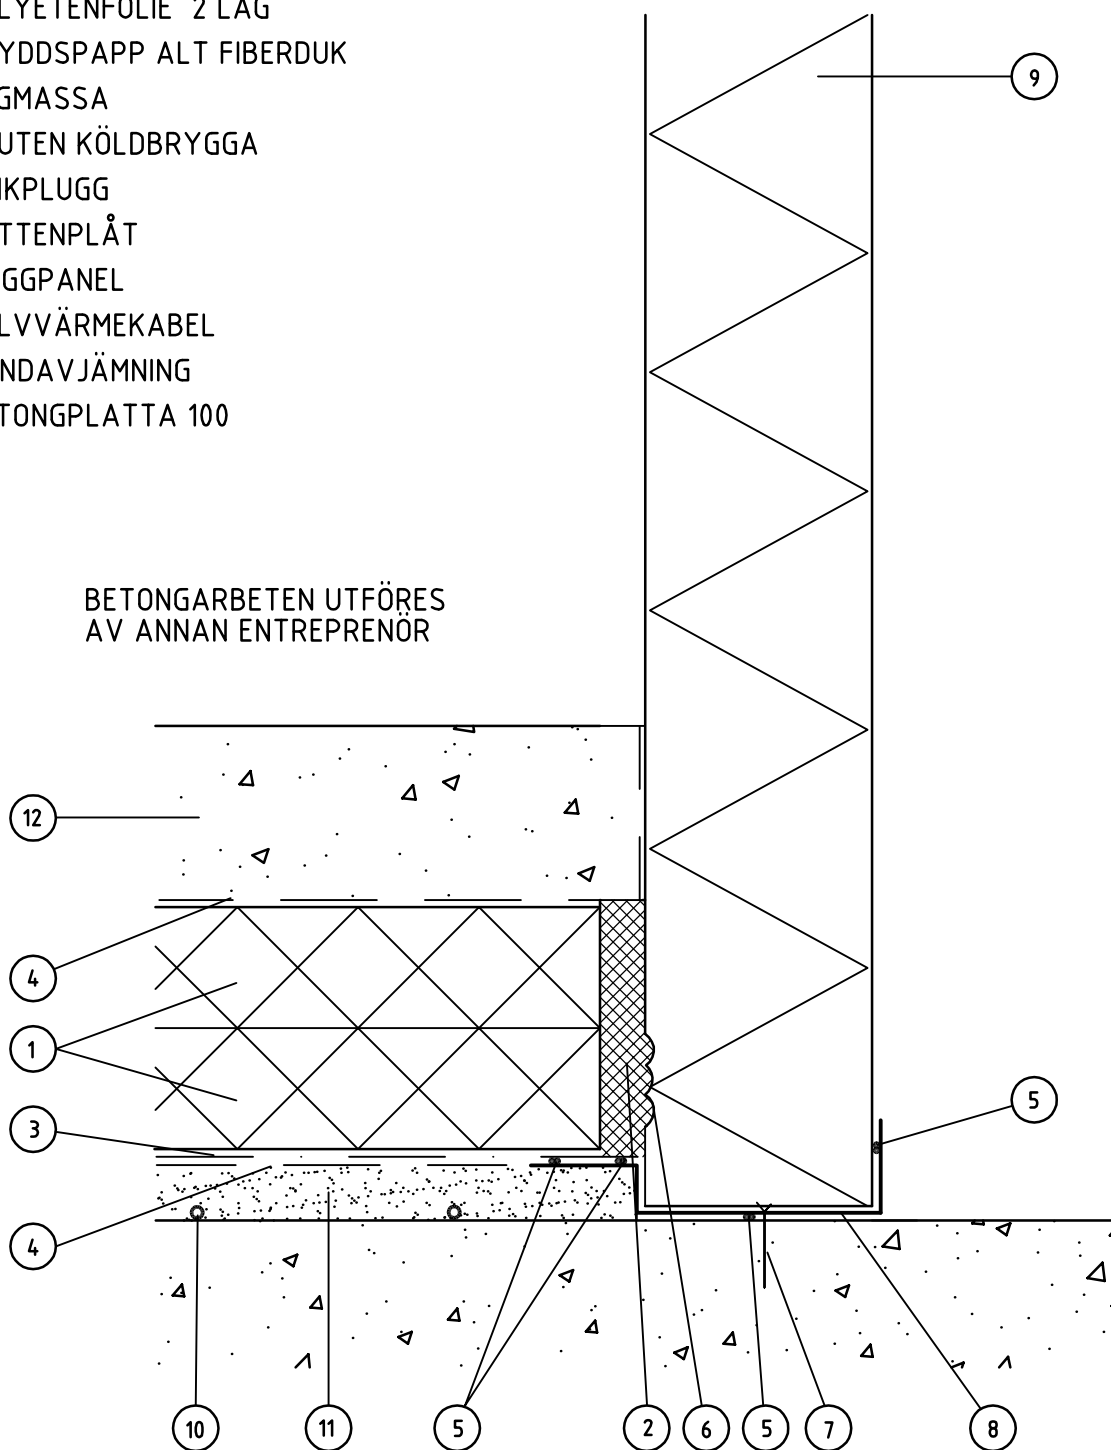

LEVERANS-
ADRESS

MONTAGE

HUURRE

- UPPSALA/STOCKHOLM Tel 018-780 51 00 Fax 018-780 51 40
- HELSINGBORG Tel 042-15 38 94 Fax 042-15 38 93
- GÖTEBORG Tel 031-749 54 00 Fax 031-749 54 40

PRINCIPDETALJ

INVÄNDIG FRYS

GOLV - EJ NEDSÄNKT

DATUM

2008.09.25

RITAD

BN

SKALA

1:5

RITN.NR

400-2

REV